


大田区民ホール・アプリコ 大ホール舞台平面図 (S=1/100)

大田区民ホール・アプリコ
〒144-0052 東京都大田区蒲田5丁目37番3号
TEL:03(5744)1600 FAX:03(5744)1599

公演日	平成 年 月 日 () 開演 : 時 分 終演 : 時 分
公演名	
主催者	
舞台監督	舞台
照明	音響

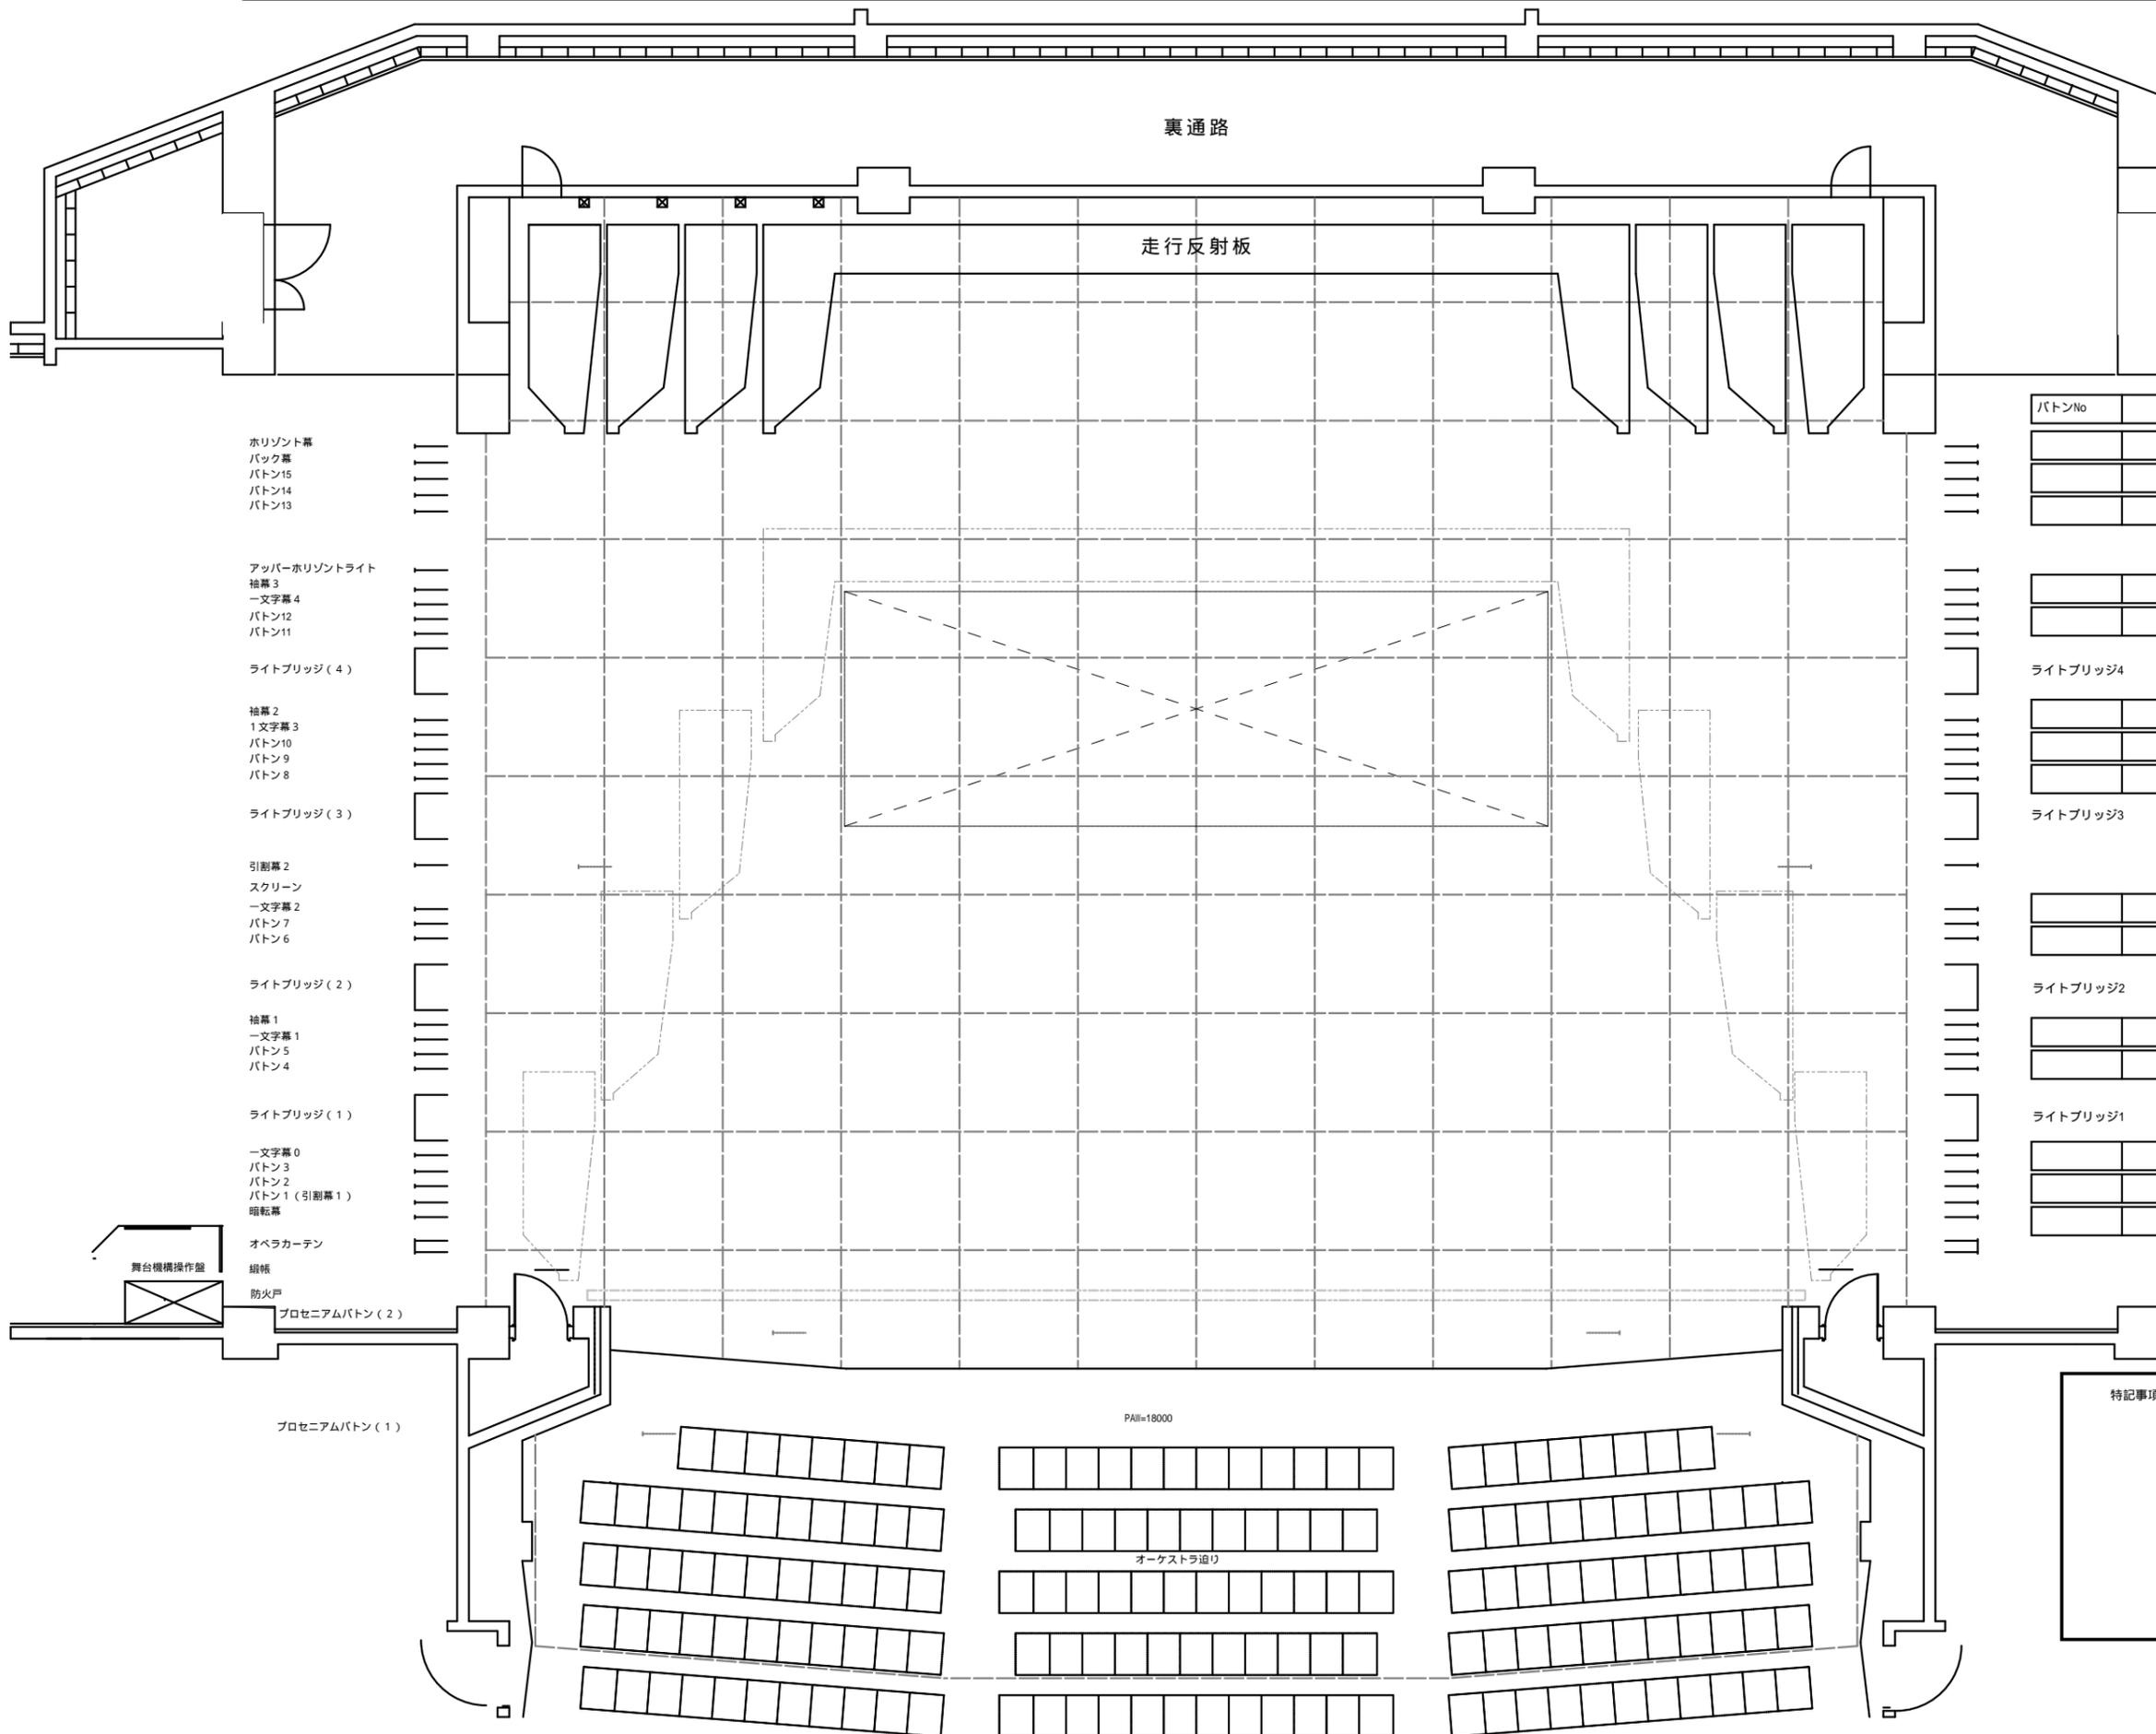

水平線幕
バック幕
バトン15
バトン14
バトン13

アッパー水平線ライト
袖幕3
一文字幕4
バトン12
バトン11

ライトブリッジ (4)

袖幕2
一文字幕3
バトン10
バトン9
バトン8

ライトブリッジ (3)

引割幕2
スクリーン
一文字幕2
バトン7
バトン6

ライトブリッジ (2)

袖幕1
一文字幕1
バトン5
バトン4

ライトブリッジ (1)

一文字幕0
バトン3
バトン2
バトン1 (引割幕1)
暗転幕

オペラカーテン
緞帳
防火戸

バトンNo	吊込内容等

ライトブリッジ4

ライトブリッジ3

ライトブリッジ2

ライトブリッジ1

特記事項等 (備用備品等)