




アプリコ大ホール受付周辺

※要コピー（主催者控用）

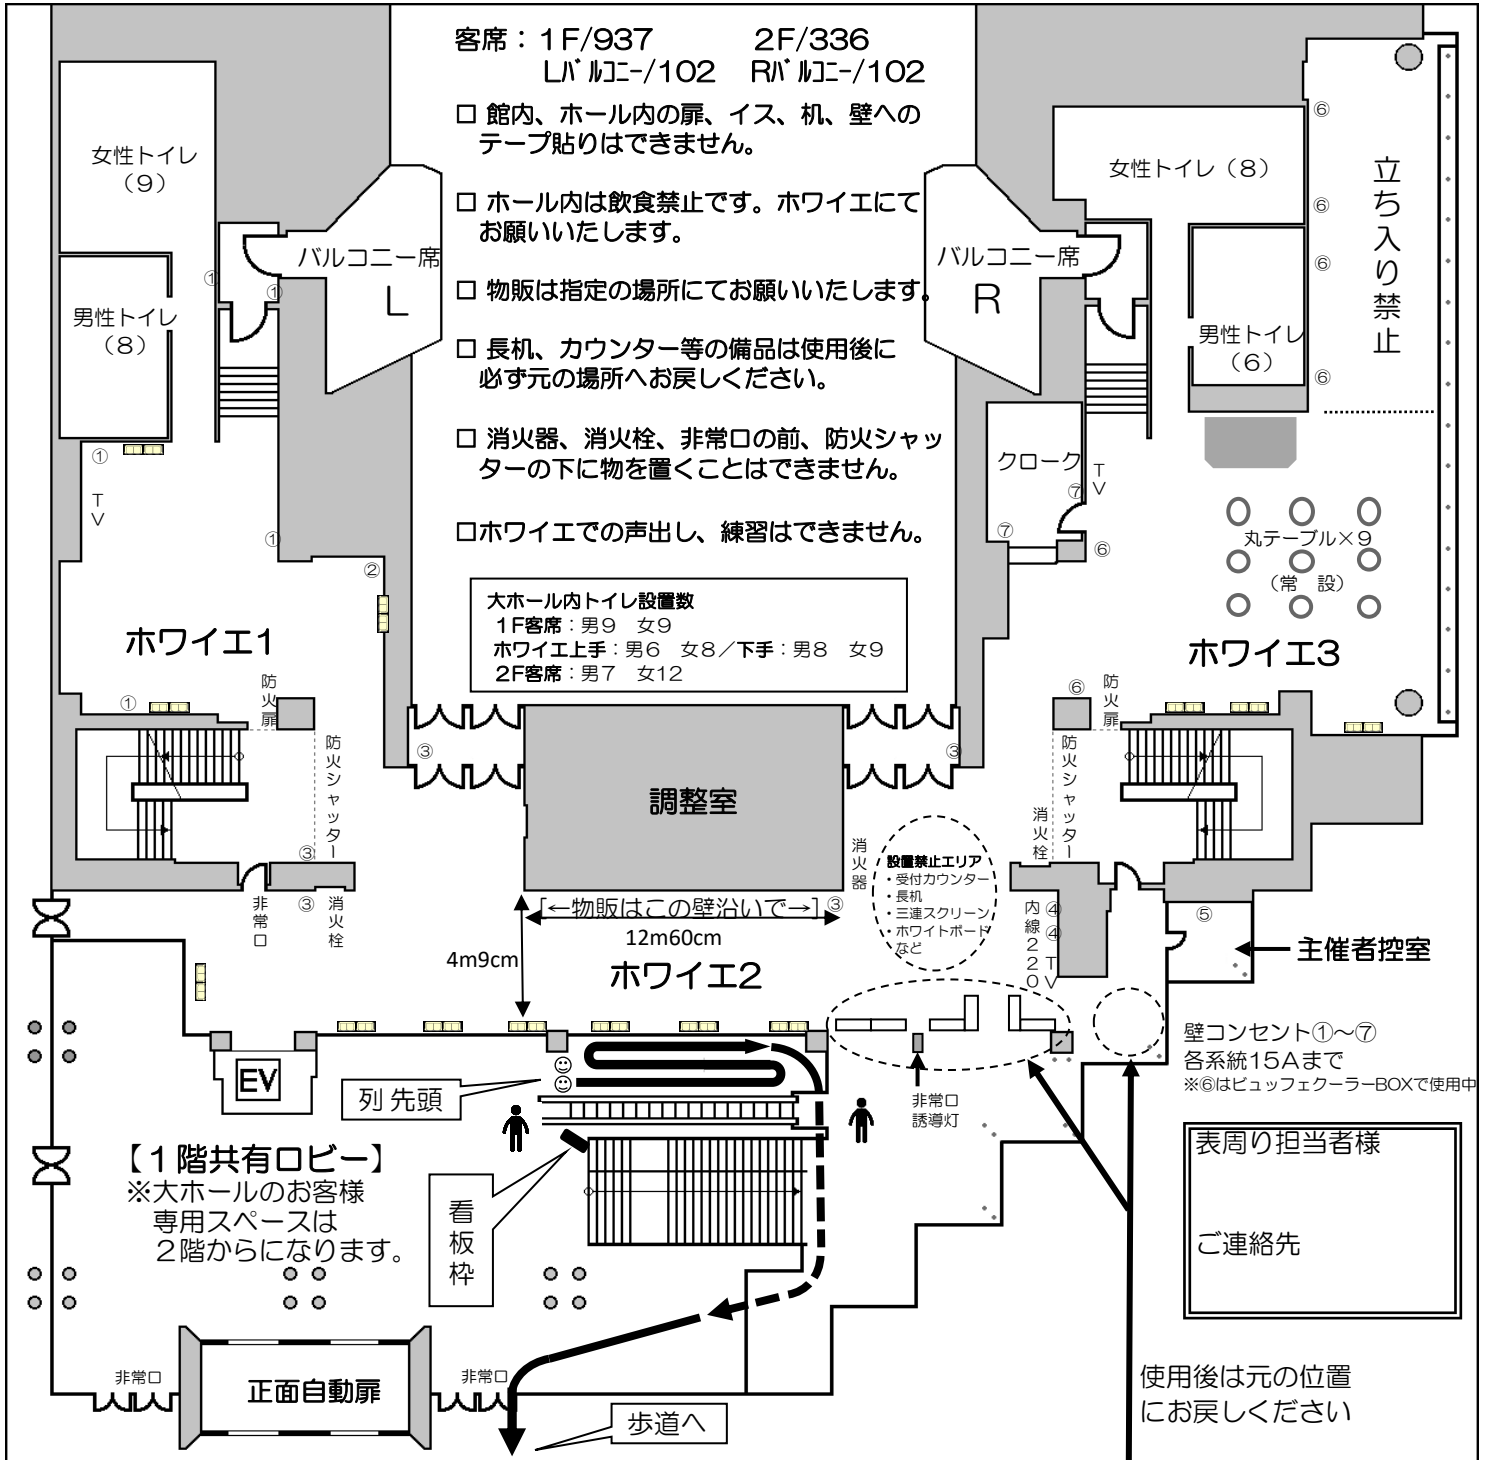

客席：1F/937 2F/336
 Lバルコニー/102 Rバルコニー/102

- 館内、ホール内の扉、イス、机、壁へのテープ貼りはできません。
- ホール内は飲食禁止です。ホワイエにてお願いいたします。
- 物販は指定の場所にてお願いいたします。
- 長机、カウンター等の備品は使用後に必ず元の場所へお戻しください。
- 消火器、消火栓、非常口の前、防火シャッターの下に物を置くことはできません。
- ホワイエでの声出し、練習はできません。

大ホール内トイレ設置数
 1F客席：男9 女9
 ホワイエ上手：男6 女8/下手：男8 女9
 2F客席：男7 女12

←物販はこの壁沿いで→
 12m60cm

4m9cm

【1階共有ロビー】
 ※大ホールのお客様専用スペースは2階からになります。

表周り担当者様
 ご連絡先

使用後は元の位置にお戻しください

- エスカレータを動かす際は、乗り口・降り口に各1名、誘導の方をつけてください。
- 開場時間前にお客様の列ができた際は最後尾にも1名、誘導の方をつけてください。
- 事務室にて、最後尾札を貸し出ししております。必要な際はお声掛けください。
- ● 通路は半分以上、確保してください。

- カウンター机 (D450×W1500×H100) 6台
- 長机 (ピンク) (D600×W1500×H750) 10本
- スタッキング椅子 15脚
- 案内板 (A3) 10本
- 3連スクリーン (W1800×H1800 画鋲止可) 2枚
- ベルトパーテーション (ベルト長さ 3800) 7セット
- 掃除用具一式・ブルーシート
 ※花を片付ける際は必ず使用してください。

大階段裏

カウンター机 (D450×W1500×H1000) 2台
 長机 (D450×W1800×H700) 2本
 スタッキング椅子 4脚、車椅子 1台