

# 大田文化の森 舞台備品リスト

2023/2/17 現在

備品名称	在庫数	備考(仕様規格mm)
スタインウェイピアノ	1	セミコンサート C227
所作台(3尺×12尺)	19	W909×D3636
化粧かまち(2間)	3	3636
化粧かまち(1間)	1	1818
開帳場	1	W1212×D1818×H121
平台 4×6	10	W1212×D1818×H121
平台 3×6	10	W909×D1818×H121
平台 2×6	10	W606×D1818×H121
平台 3×4	2	W909×D1212×H121
平台 3×3	2	W909×D909×H121
箱馬(1尺×1尺1寸×6寸)	30	303×333×181
木足(3寸角)	40	91×91×303
人形立て	15	H1818
蹴込パネル(6尺×2尺8寸)	4	W1818×H848 シナベニヤ
蹴込パネル(6尺×2尺1寸)	4	W1818×H636 シナベニヤ
蹴込パネル(6尺×1尺4寸)	4	W1818×H424 シナベニヤ
蹴込パネル(6尺×7寸)	12	W1818×H212 シナベニヤ
蹴込パネル(3尺×1尺4寸)	1	W909×H424 シナベニヤ
蹴込パネル(4尺×7寸)	1	W121×H212 シナベニヤ
開き足(中足 3尺幅)	5	W909×H515 横材・脚材72×24 筋交58×15
開き足(中足 4尺幅)	5	W1212×H515 横材・脚材72×24 筋交58×15
開き足(高足 3尺幅)	10	W909×H727 横材・脚材72×24 筋交58×15
開き足(高足 4尺幅)	5	W1212×H727 横材・脚材72×24 筋交58×15
松羽目	1	W12726×H5454 葛城 黒文字 パイプ付き(φ25.4)
金屏風	1	W754×H2424 6曲
鳥の子屏風	1	W754×H2424 6曲
地がすり	2	W12000×D7000 葛城布(グレー×1 黒×1)
紺毛氈	7	ネルW1700×D3600(5枚) フェルトW1800×D9000(2枚)
緋毛氈	7	ネルW1700×D3600(5枚) フェルトW1800×D9000(2枚)
高座用座布団	2	700×750 オニシボ(紫・赤)
長座布団	5	W545×D1818 赤色綿布 綿入れ加工
上敷(4間)	2	W900×D7272 上質畳裏 黒ヘリ
上敷(2間)	4	W900×D3636 上質畳裏 黒ヘリ
上敷(1間)	6	W900×D1818 上質畳裏 黒ヘリ
パレエ用ステージマット(一式)	1	4枚横敷き W11508(前1)/W14535(前2・3)/W11645(奥1)×D1818
演台	1	W1230×D580×H1070
司会台	1	W600×D445×H900
花台	2	W580×D580×H730
指揮者台	1	W1290×D1040×H300 オオハシCWS-125
指揮者用譜面台	1	オオハシMS-400
譜面台	30	W440×H420 YAMAHA MS-1000 アルミ軽量型
譜面灯	30	ウェンガー-NFM304 クリップ式
演奏者椅子(黒)	50	
コントラバス用椅子	3	ゼンオンZA-1
めくり台	1	W424×H1515 T字型
国旗	1	W1800×H1200 各1枚 ナスカン付きワイヤー・布カバー付き
区旗	1	W1800×H1200 各1枚 ナスカン付きワイヤー・布カバー付き
ホワイトボード	2	W175×H180 掲示範囲175×85(cm)
テーブル	10	W1800×D450×H700 幕板付き
姿見	2	W710×D410×H1770 鏡W610×H1524 一面鏡
看板	1	W7280×H750
ビデオプロジェクター	1	Canon / LX-MW500 5000lm
DVD/Blu-ray プレイヤー	1	Pioneer / BDP-3140-K


● : 平行15A

● : <下手> C型30A 2回路 平行15A 2回路

<上手> C型30A 2回路 平行15A 2回路

■ : C型30A 2回路 平行15A 2回路

※調整室にC型30A 1回路あり

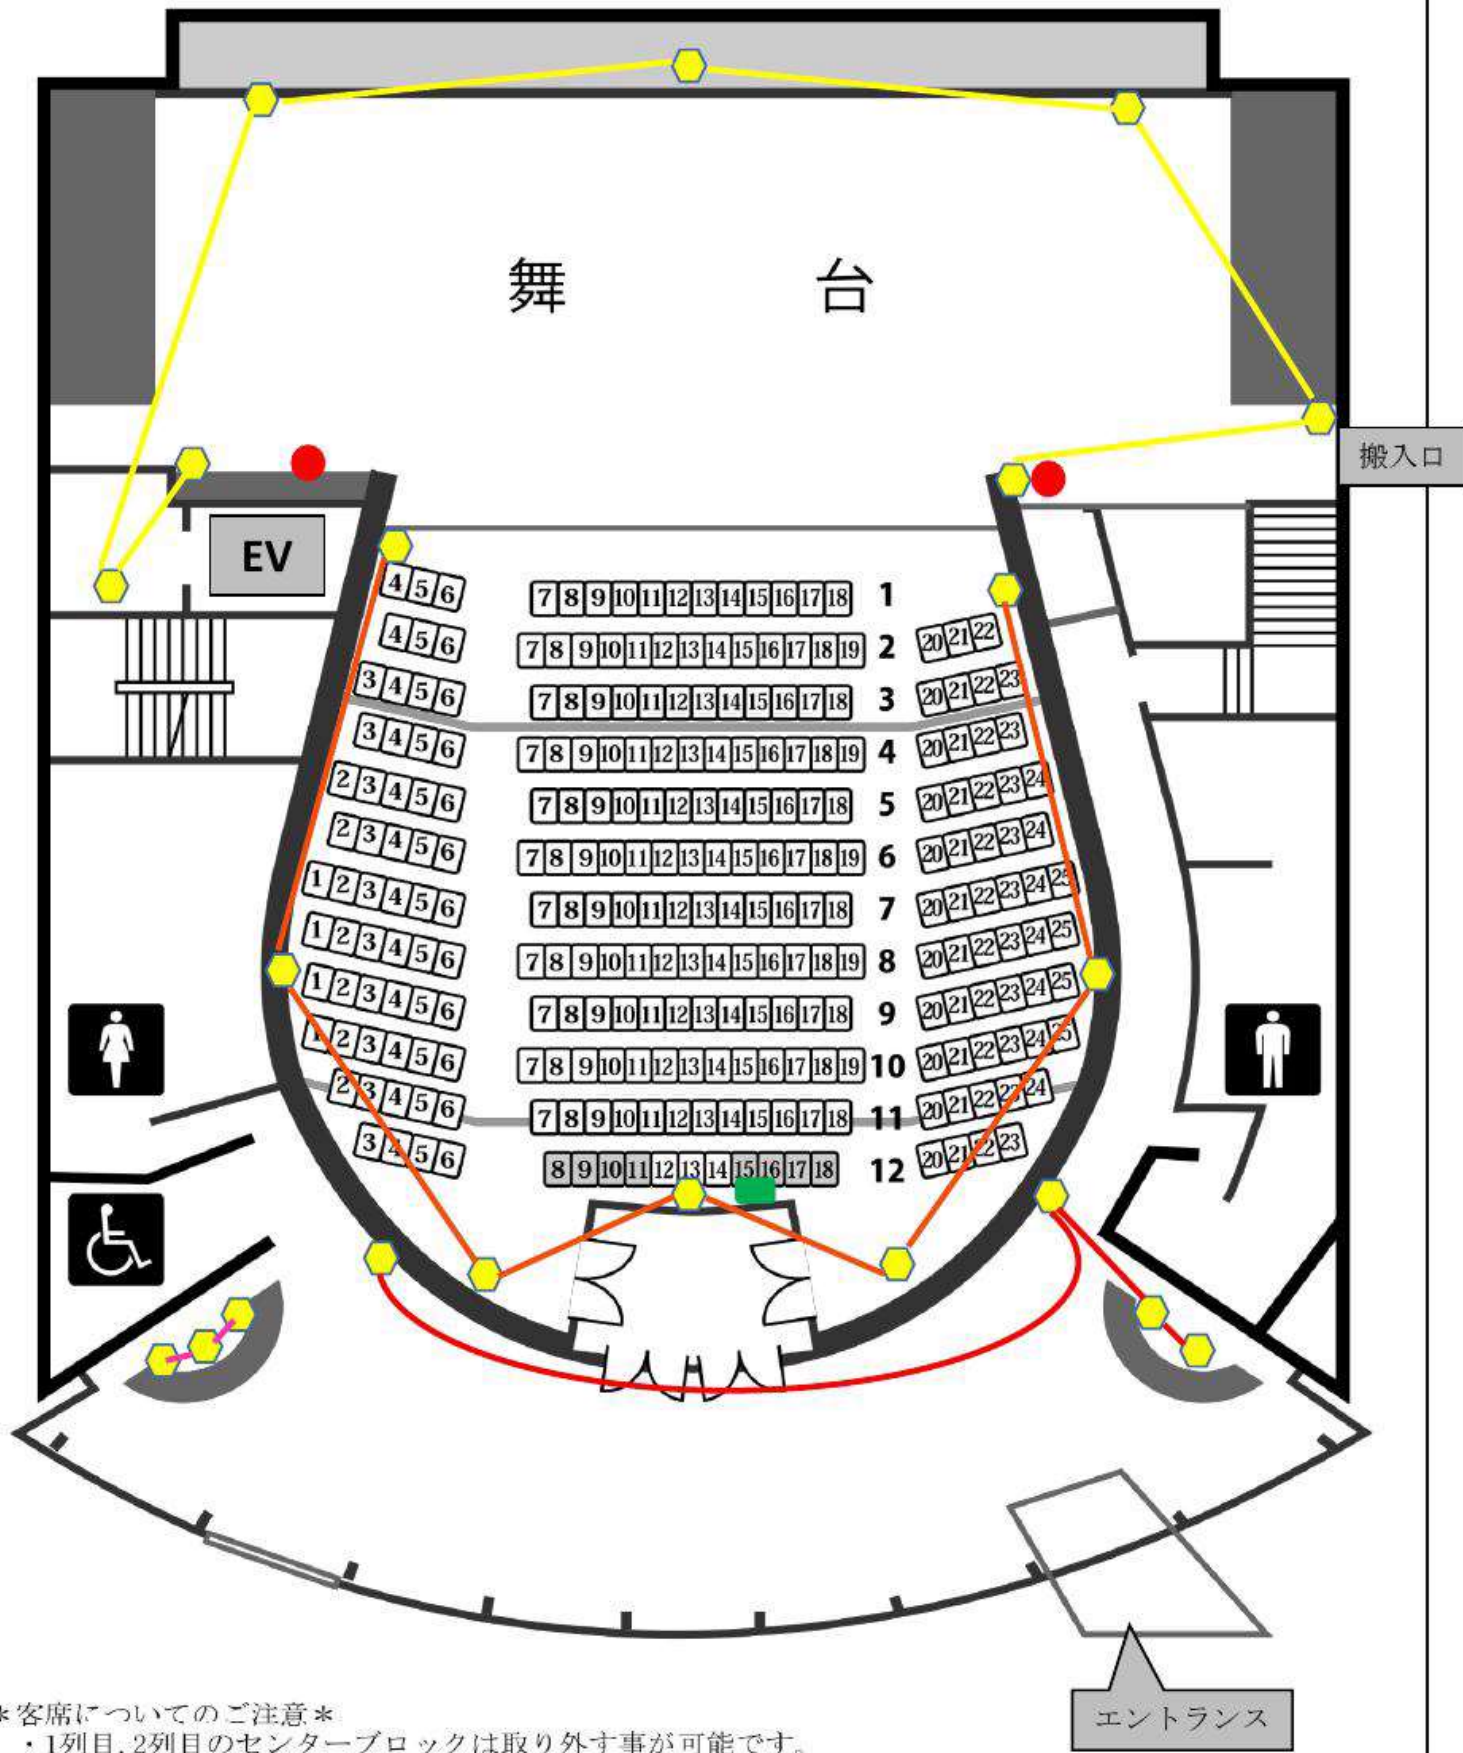


\*客席についてのご注意\*

- ・1列目、2列目のセンターブロックは取り外す事が可能です。
- ・12列目は全て取り外す事が可能です。
- ・12列目の8-11番、15-18番は折り畳み式の椅子です。

# 舞台断面図 (1/60)

舞台機構設備工事 仕様一覧表

No.	装置名	バトン等 長さ (mm)	積載荷重 (kg)
01	防火戸-前 (可動プロセニアム兼用)		0
02	防火戸-後		0
03	引割緞帳	14000	0
04	ボーダーライト-1 (一文字幕-1共吊)	14000	0
05	サスペンションライト-1	12000	330
06	天井反射板-1		100
07	吊物バトン-1	12000	200
08	一文字幕-2	14000	170
09	引割幕	15000	0
10	サスペンションライト-2	12000	330
11	天井反射板-2		100
12	一文字幕-3	14000	170
13	吊物バトン-2	14000	200
14	袖幕	15000	170
15	アッパー- Horizontライト	12000	200
16	吊物バトン-3	12000	200
17	バック幕	14500	0
18	水平幕	12400	0
19	天井反射板-3		100
20	正面反射板		0
21	側面反射板-1		0
22	側面反射板-2		0
23	東西幕		0

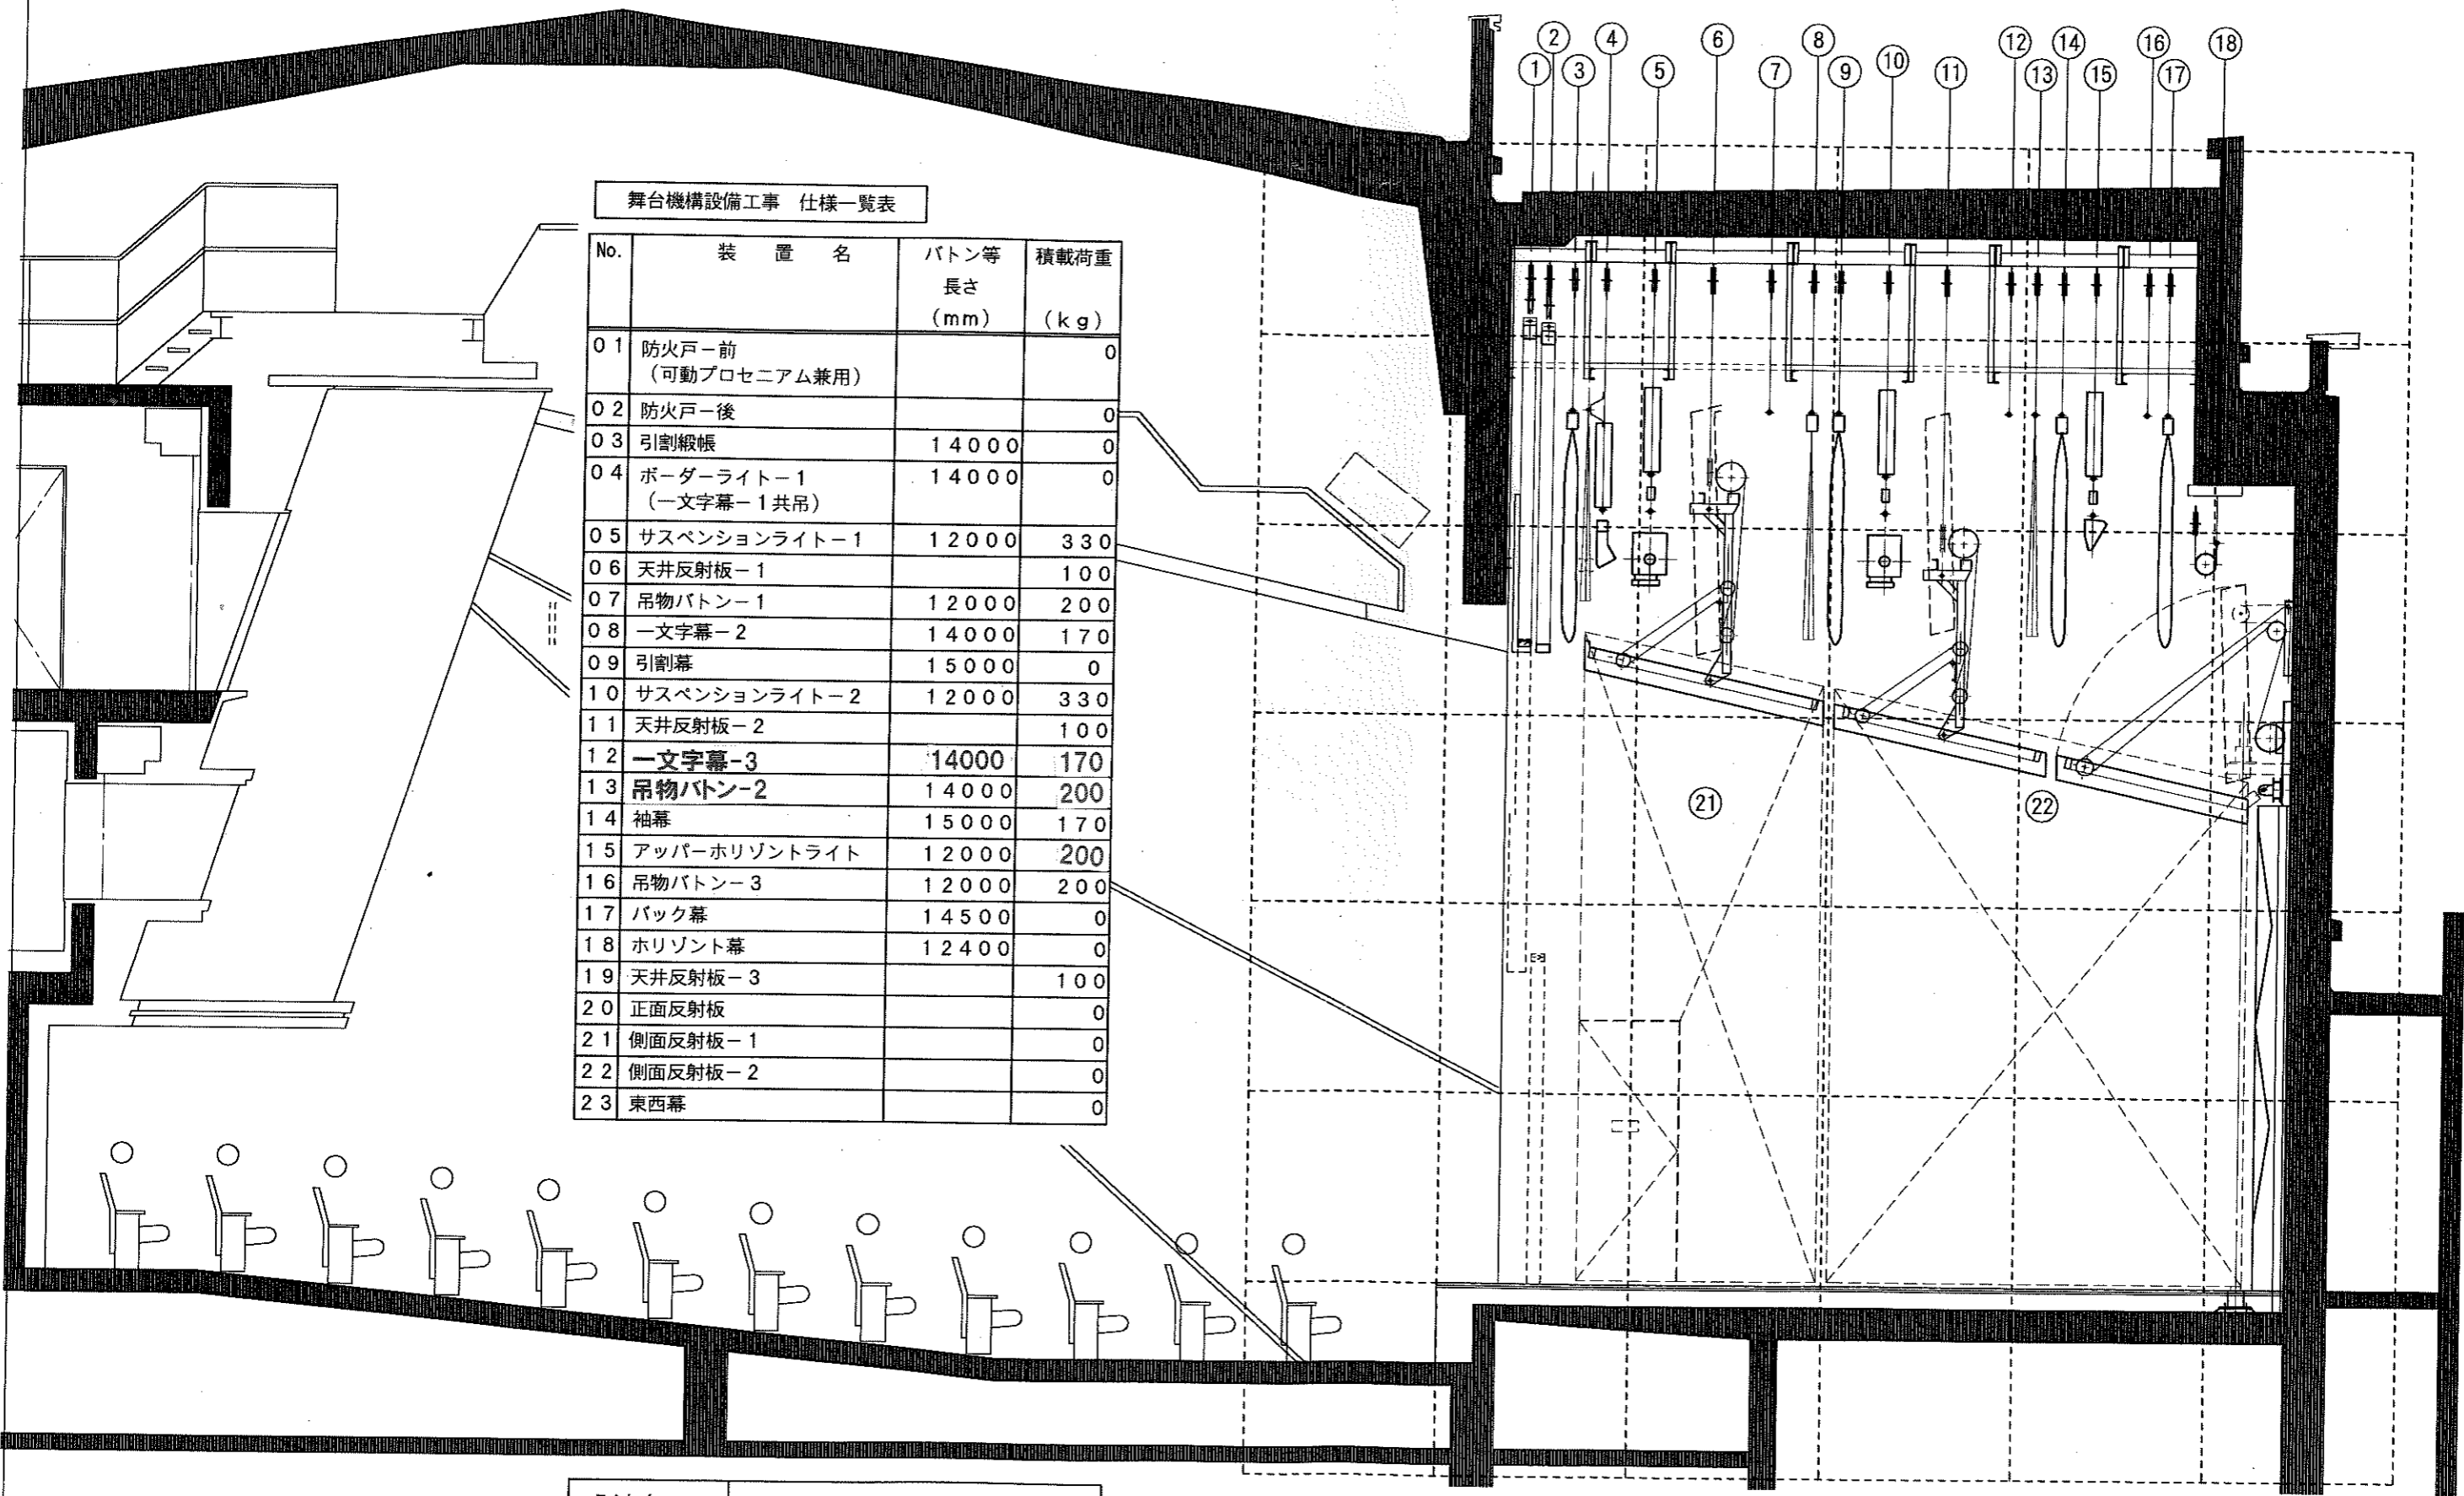

公演名	
公演日時	