


大田文化の森ホール 舞台平面図

1m

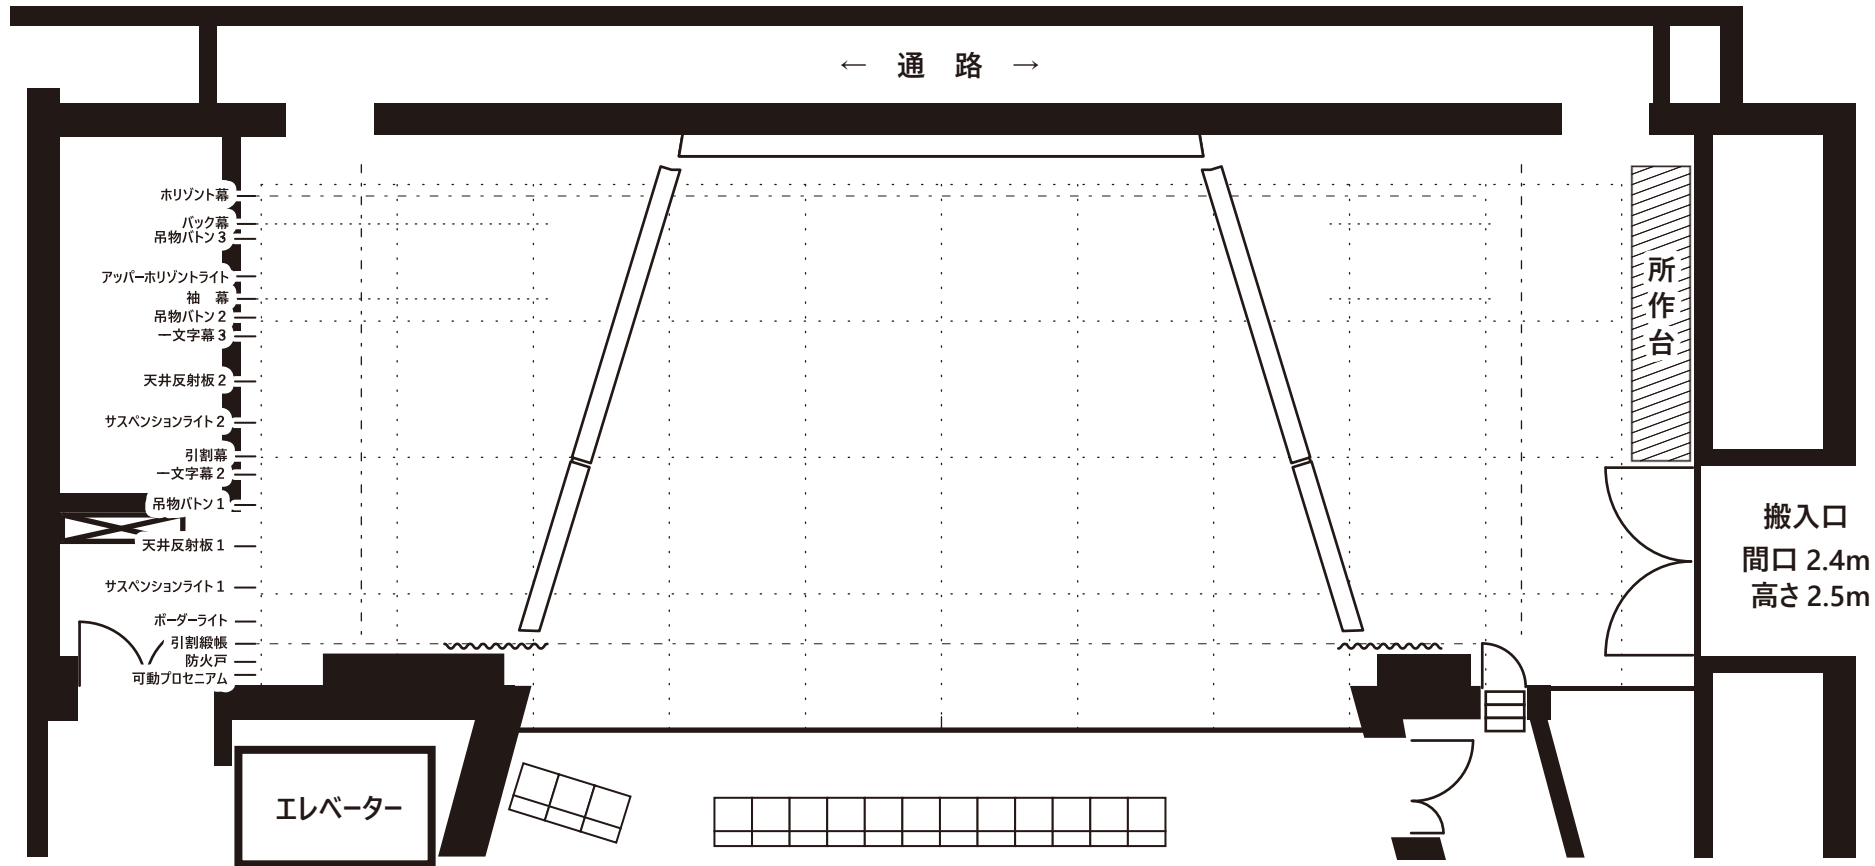

4 × 6	司会台	花台	STEINWAY & SONS C-227
3 × 6	演台		
2 × 6	3 × 4	3 × 3	指揮台

◆ 舞台寸法 ◆

間口約 10m90cm (6 間)

奥行約 7m27cm (4 間)

舞台全体の横幅約 18m18cm (10 間)

1 間 = 約 1.818m

高さ約 4.5 ~ 6.0m (可変式)

客席定員 259 名 (固定席 251 / 臨時席 8)