


大田区民プラザ大ホール舞台平面図 A4 = 1/100

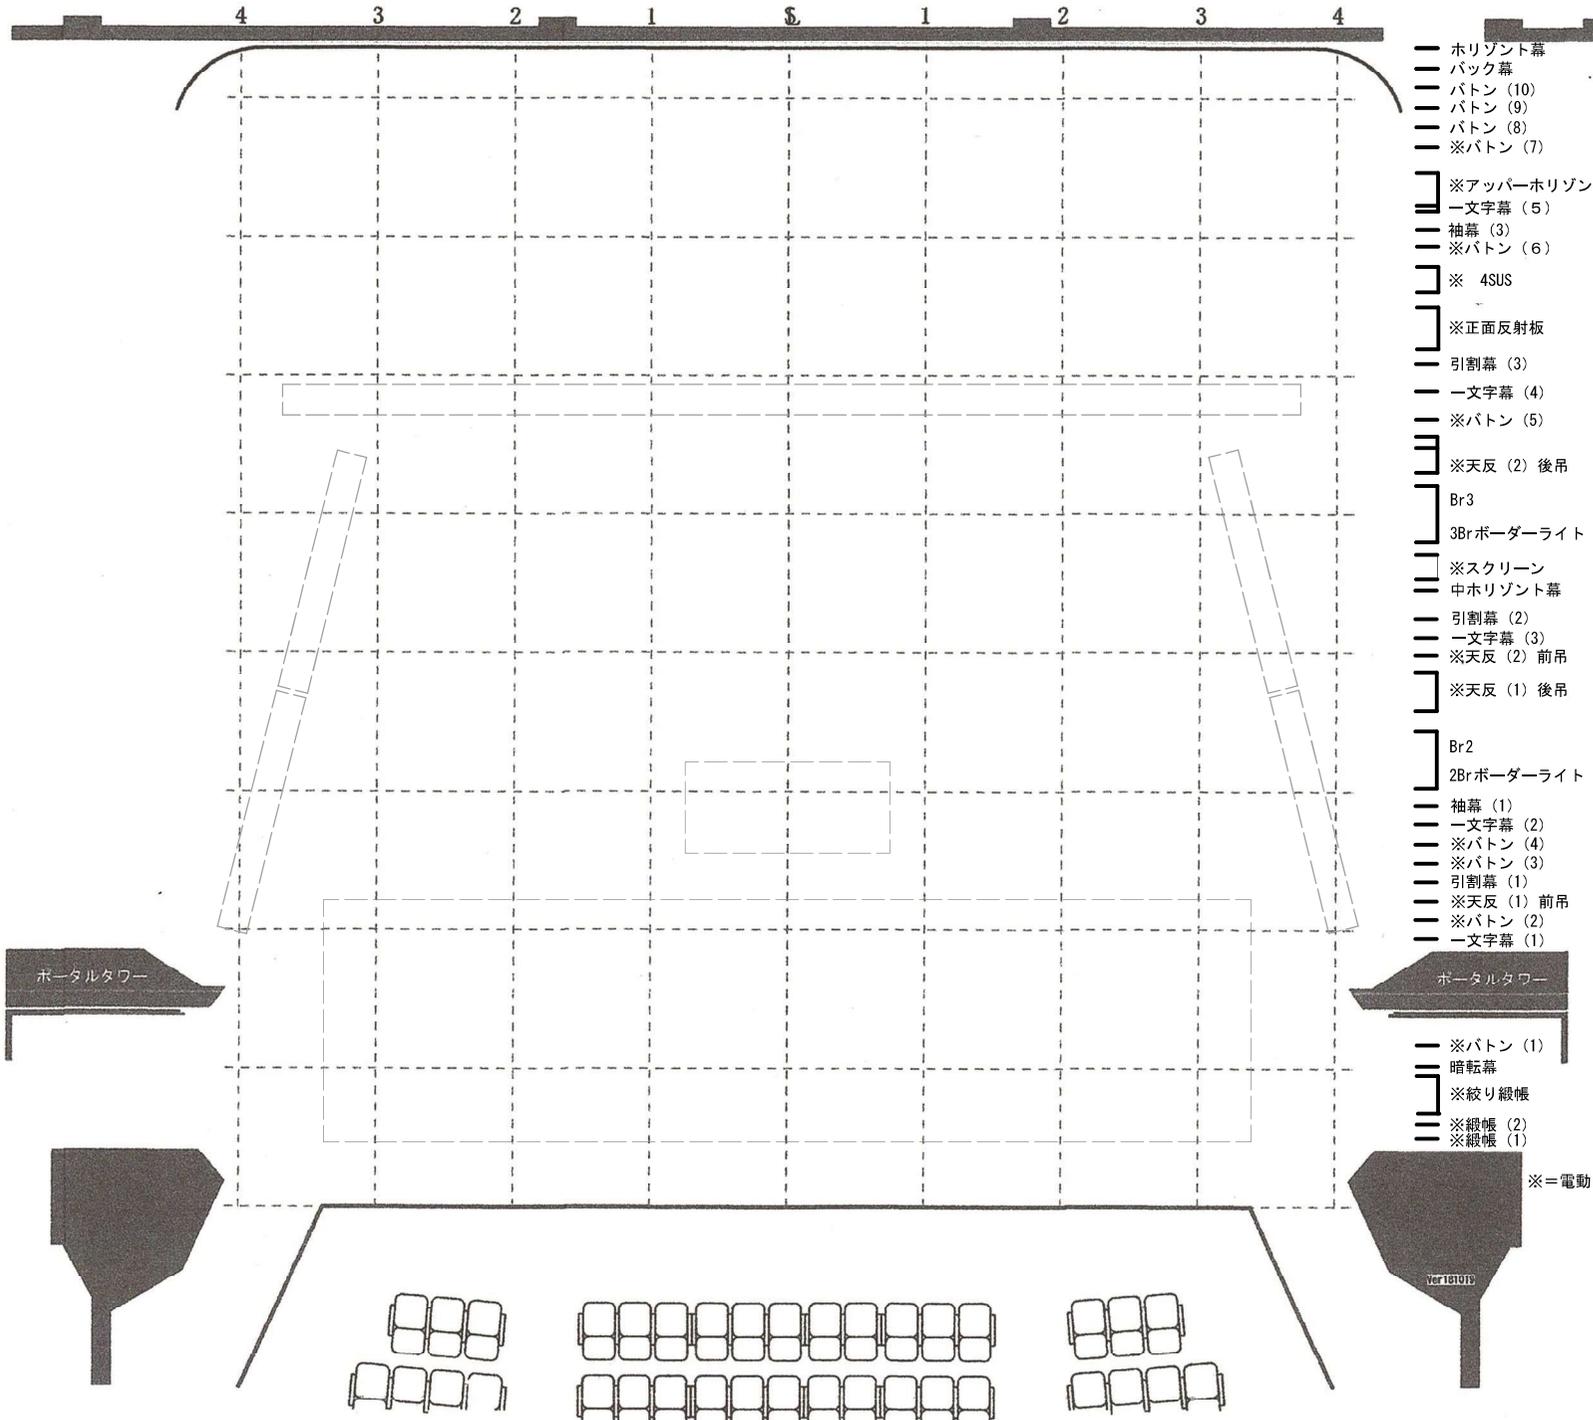

- ホリゾン幕
- バック幕
- バトン (10)
- バトン (9)
- バトン (8)
- ※バトン (7)
- ※アッパーホリゾン
- 一文字幕 (5)
- 袖幕 (3)
- ※バトン (6)
- ※4SUS
- ※正面反射板
- 引割幕 (3)
- 一文字幕 (4)
- ※バトン (5)
- ※天反 (2) 後吊
- Br3
- 3Brポーターライト
- ※スクリーン
- 中ホリゾン幕
- 引割幕 (2)
- 一文字幕 (3)
- ※天反 (2) 前吊
- ※天反 (1) 後吊
- Br2
- 2Brポーターライト
- 袖幕 (1)
- 一文字幕 (2)
- ※バトン (4)
- ※バトン (3)
- 引割幕 (1)
- ※天反 (1) 前吊
- ※バトン (2)
- 一文字幕 (1)
- ※バトン (1)
- 暗転幕
- ※絞り緞帳
- ※緞帳 (2)
- ※緞帳 (1)