舞台平面図

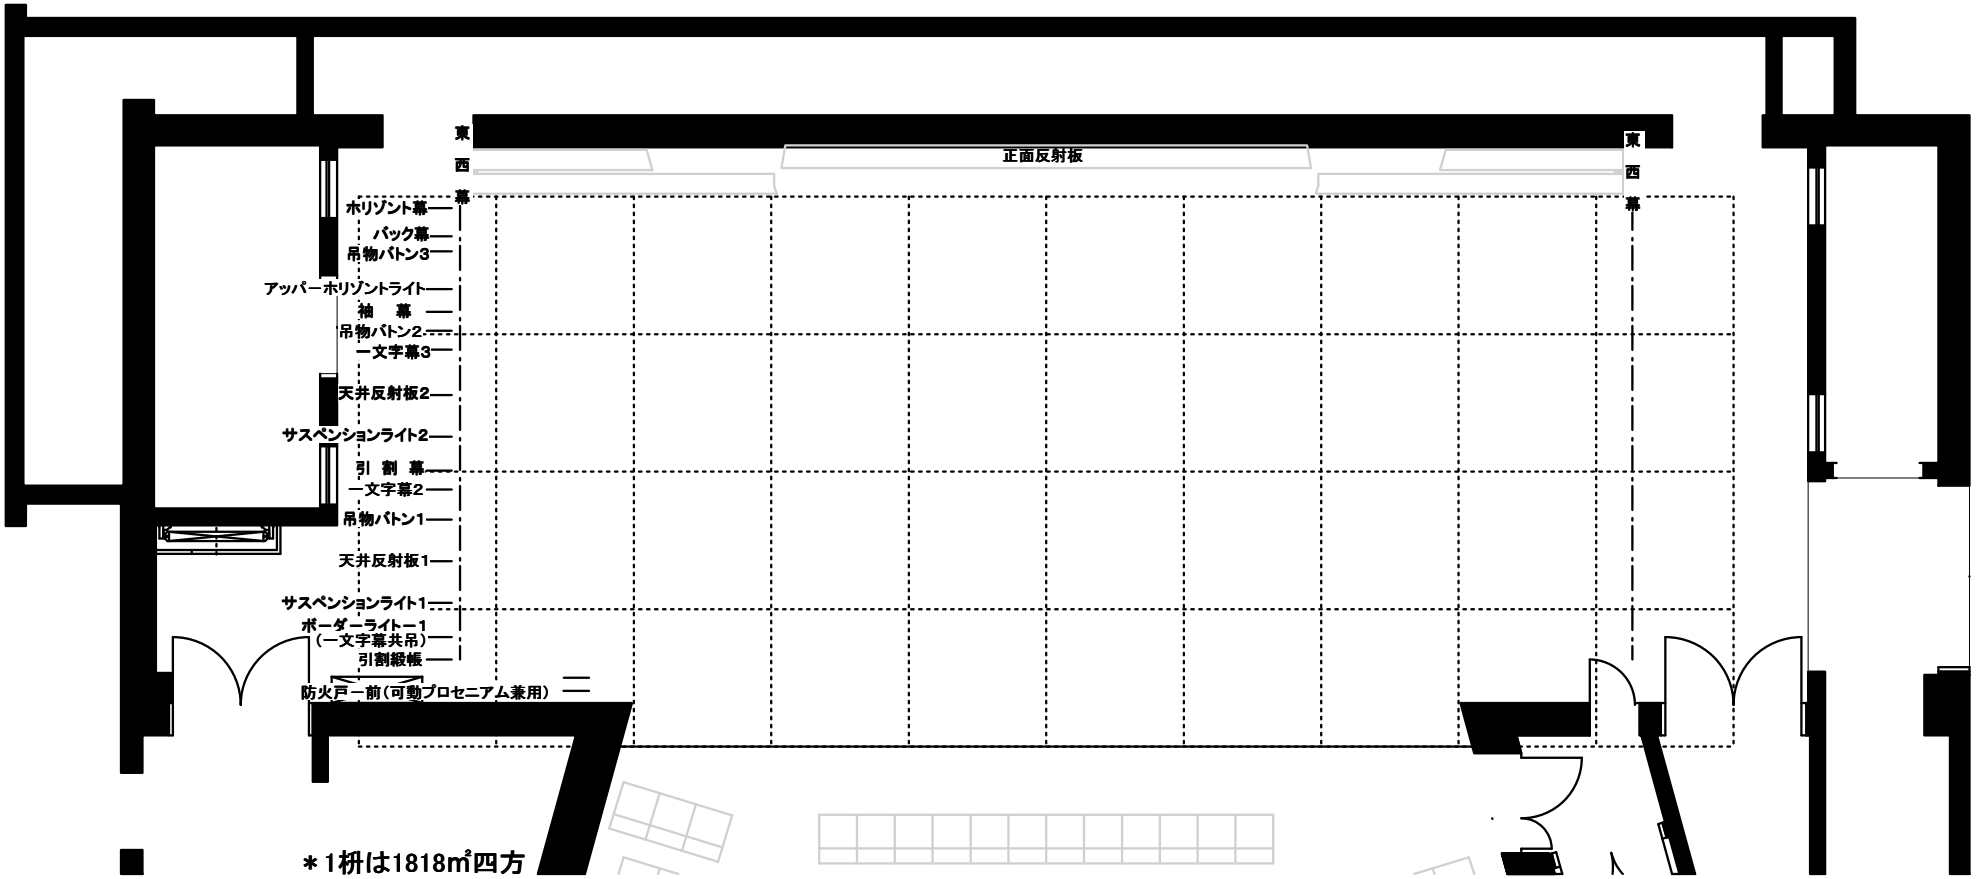

大田文化の森 東京都大田区中央2-10-1 tel:03-3772-0700 fax:03-3772-0741

(S=1/100)